



Bnr. 11 type: P6
Bnr. 10 type: P4s
Bnr. 09 type: P2s
Bnr. 08 type: P2Ds
Bnr. 07 type: P2D
Bnr. 06 type: P2EK

BLOK - 01B
1e verdieping

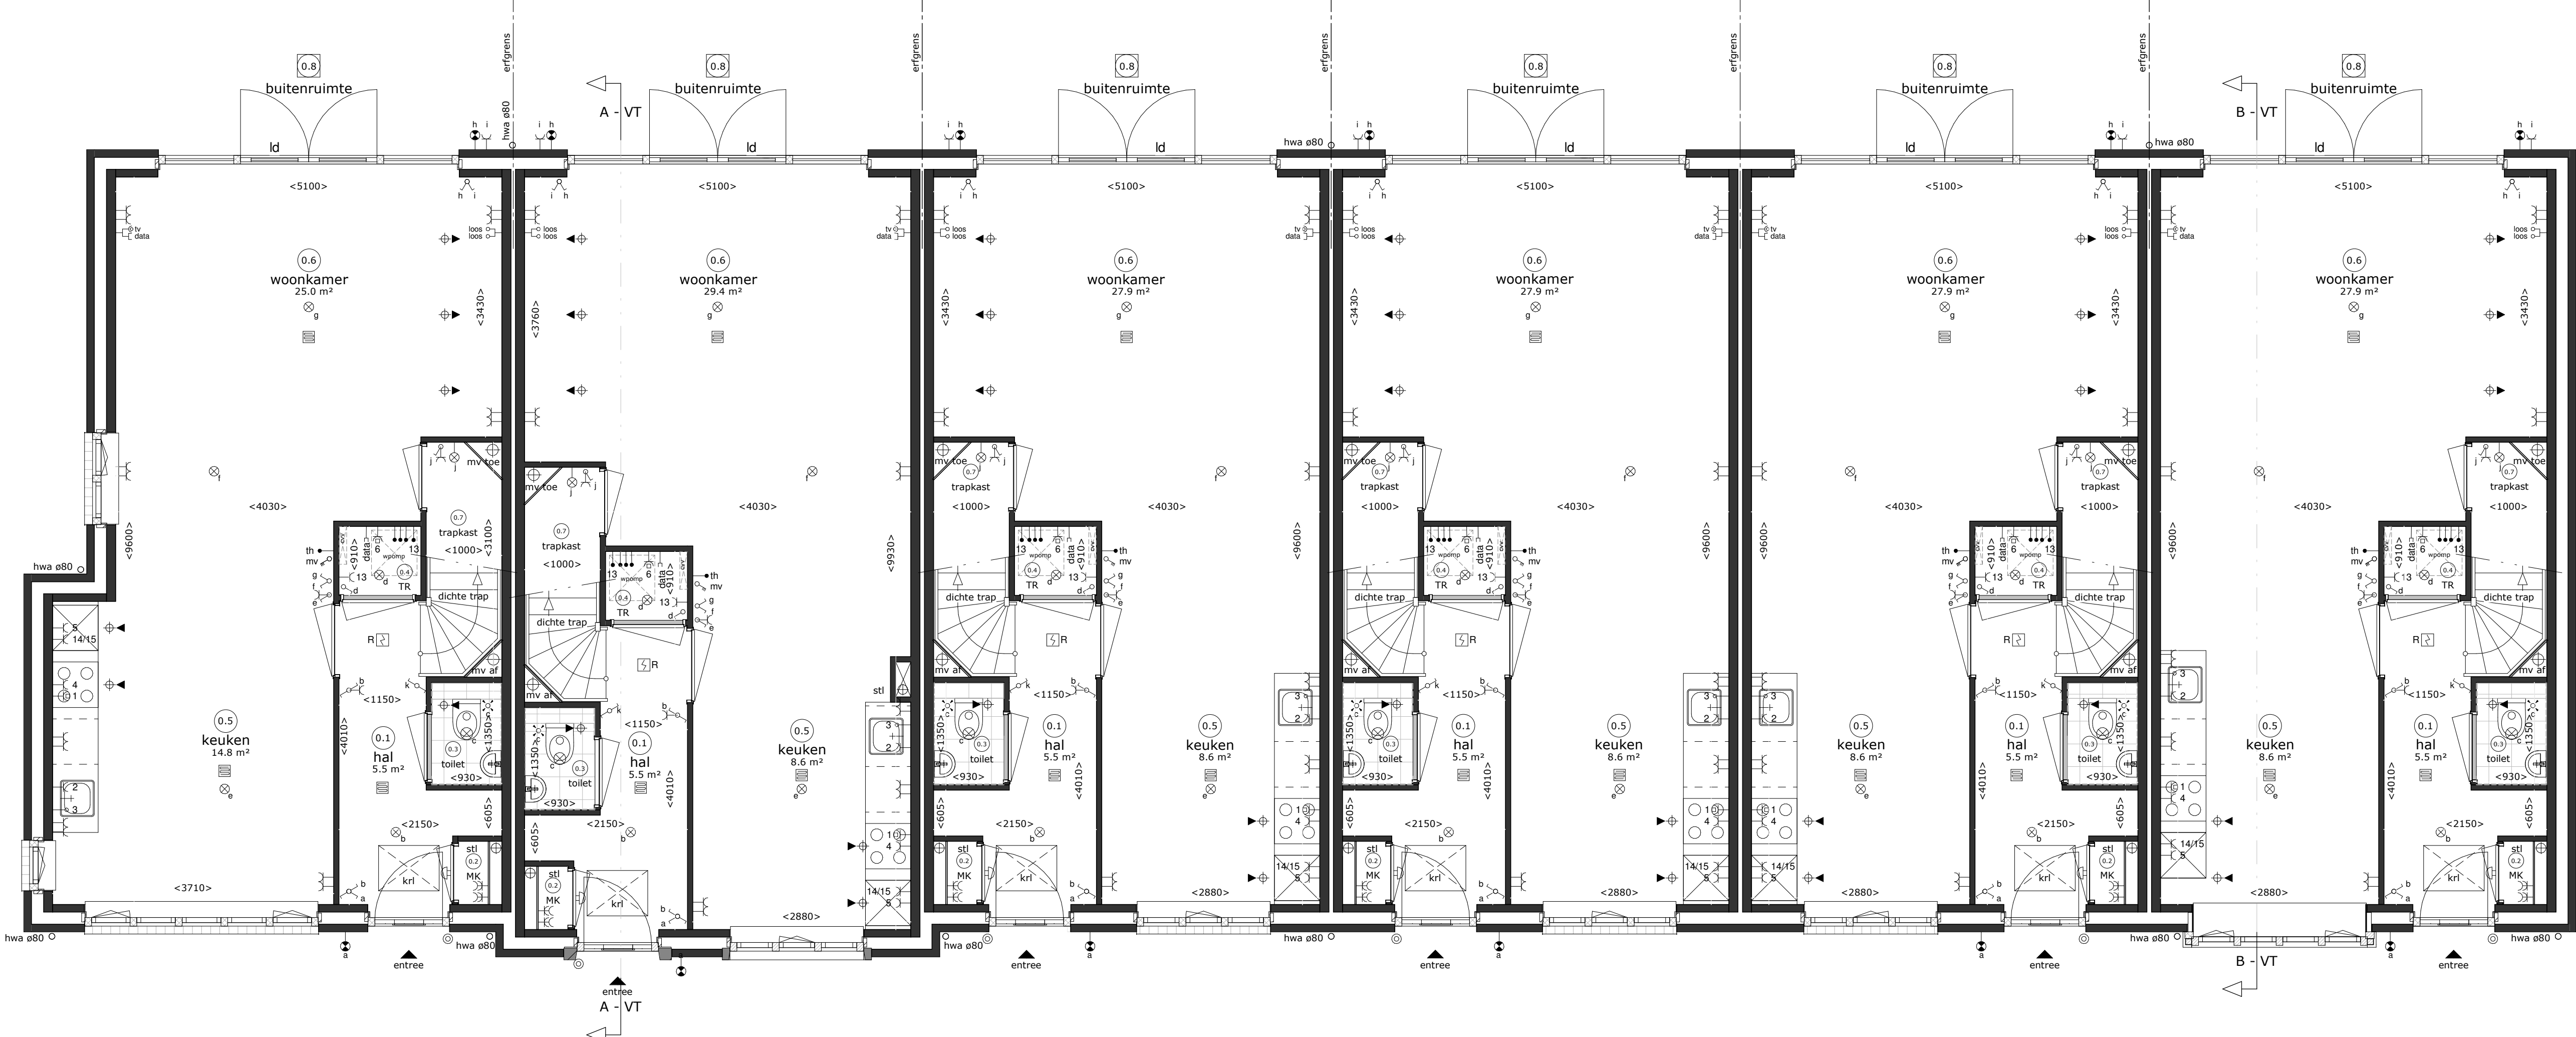


Bnr. 11 type: P6
Bnr. 10 type: P4s
Bnr. 09 type: P2s
Bnr. 08 type: P2Ds
Bnr. 07 type: P2D
Bnr. 06 type: P2EK

BLOK - 01B
begane grond

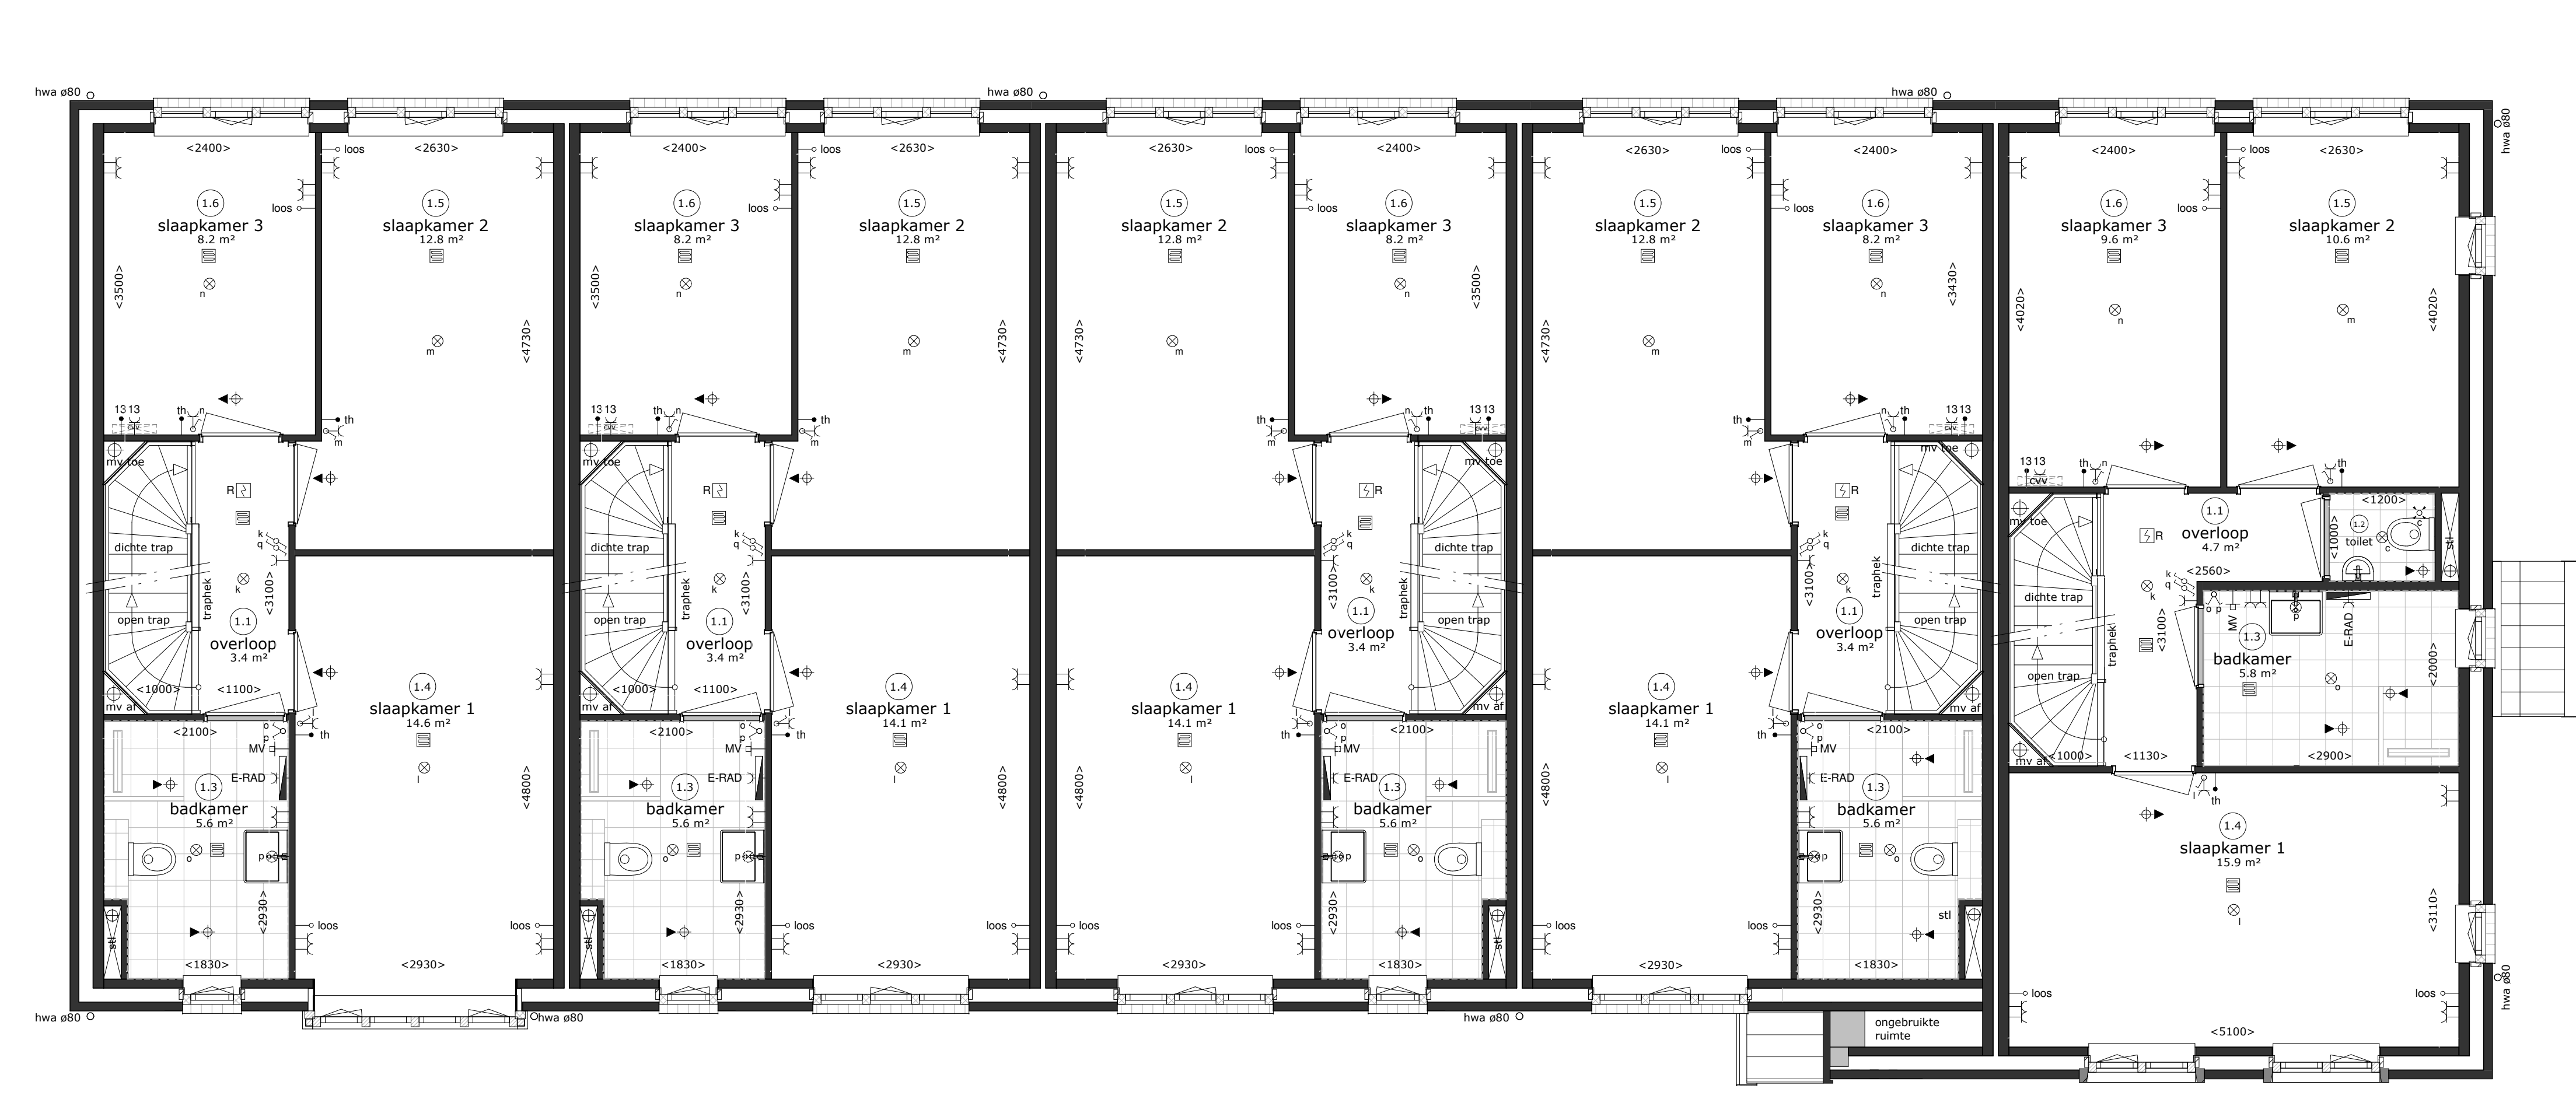

Bnr. 05 type: P2EKs
Bnr. 04 type: P2Ds
Bnr. 03 type: P2D
Bnr. 02 type: P5
Bnr. 01 type: P1s

BLOK - 01A

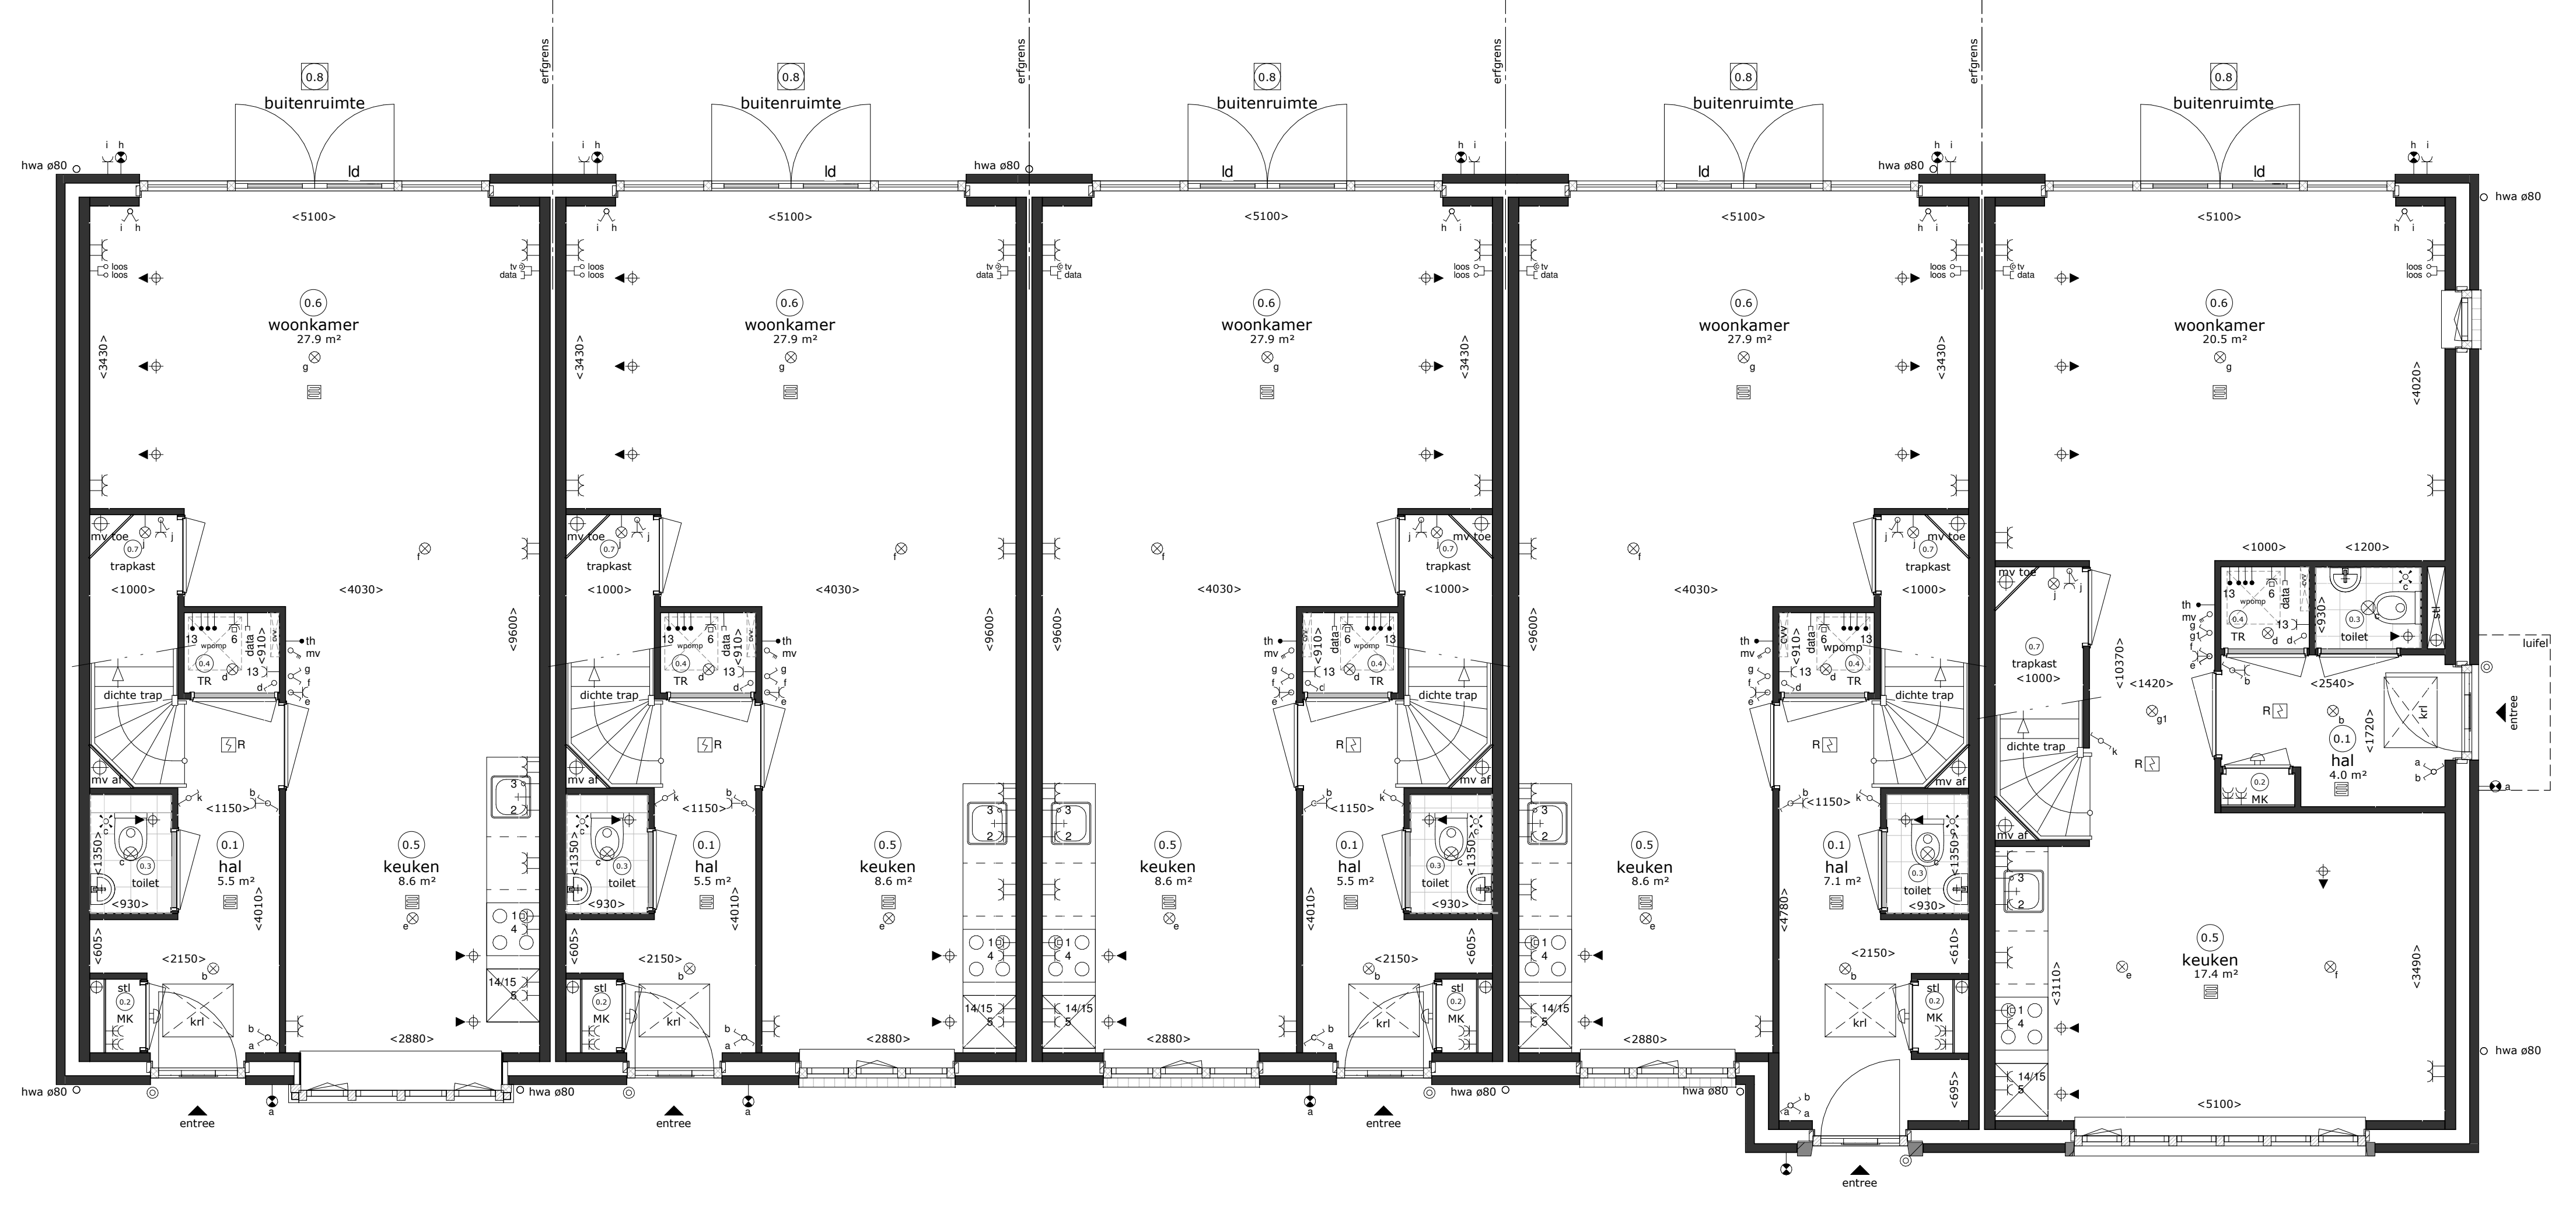

Bnr. 05 type: P2EKs
Bnr. 04 type: P2Ds
Bnr. 03 type: P2D
Bnr. 02 type: P5
Bnr. 01 type: P1s

BLOK - 01A


De ingetekende bestrating is indicatief, exacte uitvoering volgens nadere verkoopomschrijving.

De exacte platen en afmetingen van elektrische aansluitpunten, schakelaars, dakuitmondingen e.d. zijn indicatief op de tekeningen aangegeven en worden door de installateurs nader bepaald. Aan deze getallen en plaatsen kunnen derhalve geen rechten ontleend worden.

U dient er rekening mee te houden dat, na het aansluiten van wand- en vloerafvoeringen (tegels, stukoorswerk, etc.) de netto bruikbare maten bij oplevering een aantal centimeters van de genoemde bruto maten kunnen afwijken.

De getoonde maten in tekeningen zijn in millimeters. De op tekening aangegeven maten zijn "cmta"-maten.

Algemene opmerking:

- Maatvoering, stabiliteitsvanden en gevelopeningen afhankelijk van gekozen bouwnummer
- Hogelike optes afhankelijk van gekozen bouwnummer





Ruimtebenaming conform bouwbesluit

begane grond



Situatie

schaal : 1:1000
kad gemeente : Waddinxveen
fase : 1
blok : 01A-B

Waddinxveen
Park Triangel deelplan Vogelrijk fase 1



rijwoningen type "Parelduiker" (P)

Begane grond + 1e verdieping
bwnr. 1 t/m 11 (blok 01A-01B)